


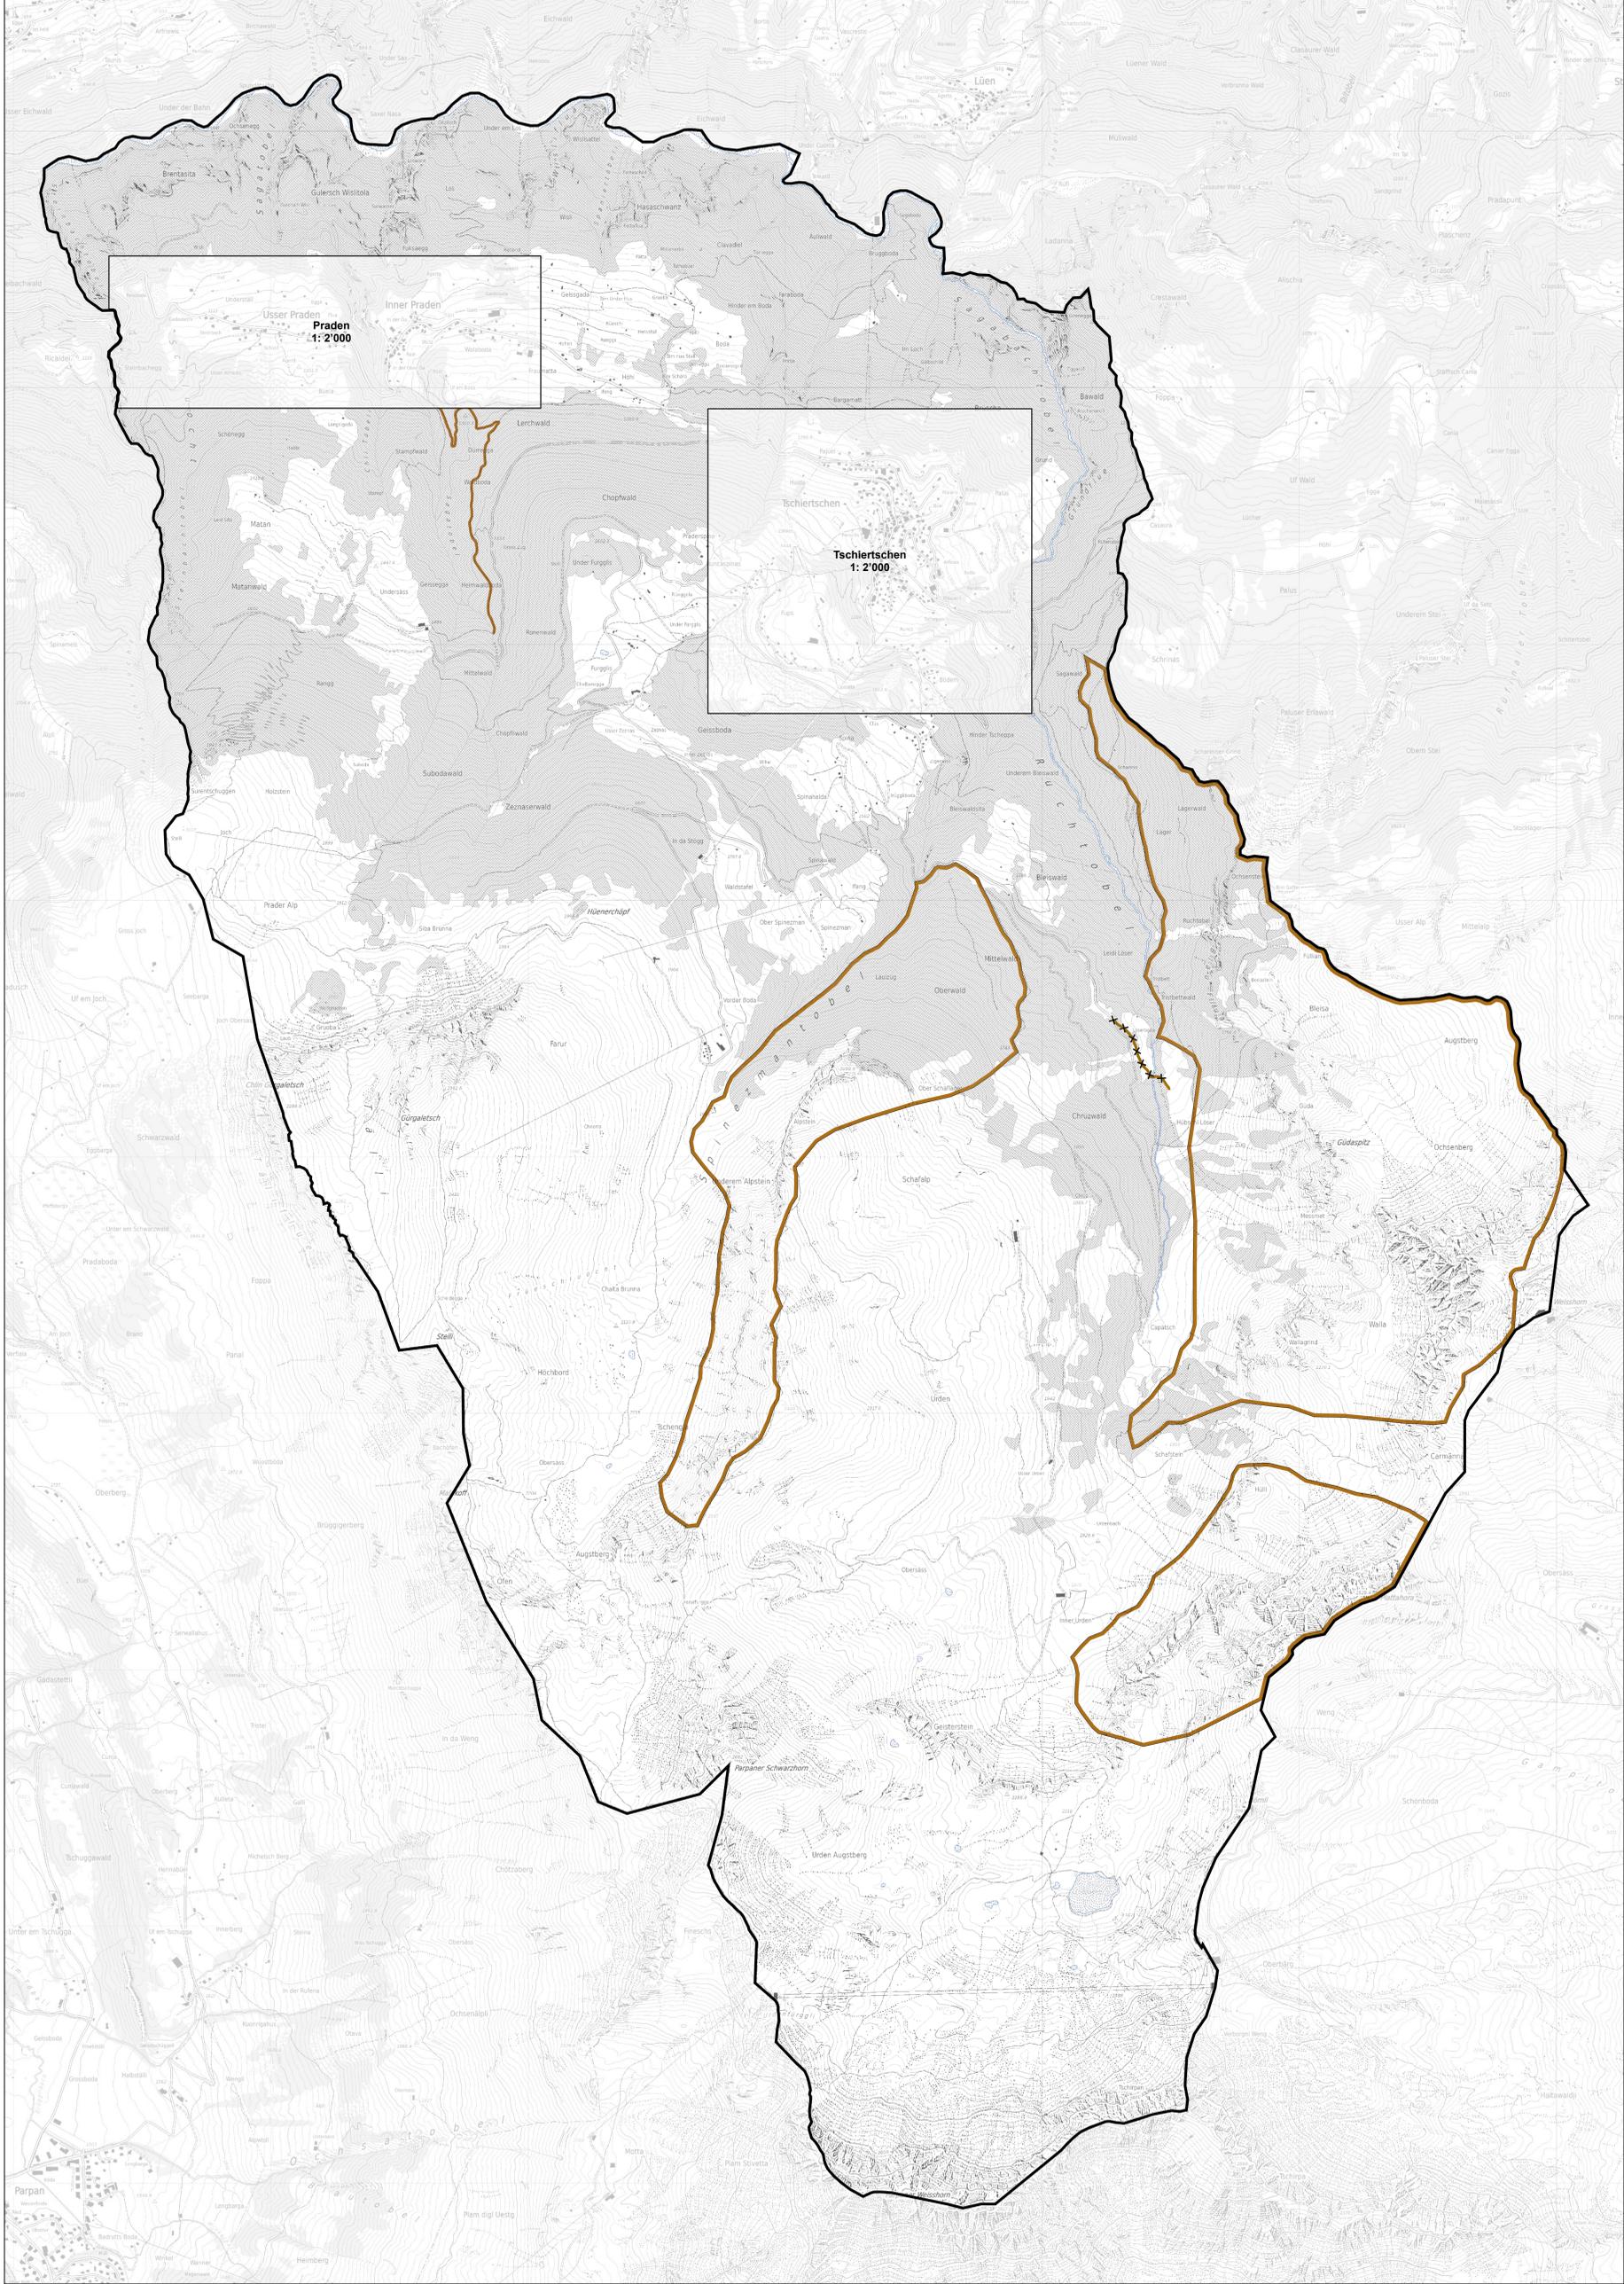

Gesamtrevision Ortsplanung

Informationsplan Änderungen
Tschierschen - Praden 1: 10'000



Festlegungen Zonenplan

	Wildruhezone	ES gemäss LSW (Art. 43)	Rechtliche Grundlage Art. 37 BauG
--	--------------	-------------------------	-----------------------------------

Festlegungen Genereller Erschliessungsplan (Verkehr)

bestehend	geplant	aufzuheben		
			Land- und Forstwirtschaftsweg	Art. 53 BauG
			Land- und Forstwirtschaftsweg streichen	

Informative Inhalte

Orientierend	Wald	WaG / KwaG
Hinweisend	Gewässer	
	Gemeindegrenze	

