Kanton Graubünden

Gemeinde Tschiertschen-Praden

Gesamtrevision Ortsplanung

Mitwirkungsauflage

Genereller Erschliessungsplan Ver- und Entsorgung 1:2'000 Tschiertschen

An der Gemeindeversammlung beschlossen am

Der Gemeindepräsident:

Die Gemeindekanzlistin:

Von der Regierung genehmigt am

Der Regierungspräsident:

Der Kanzleidirektor:

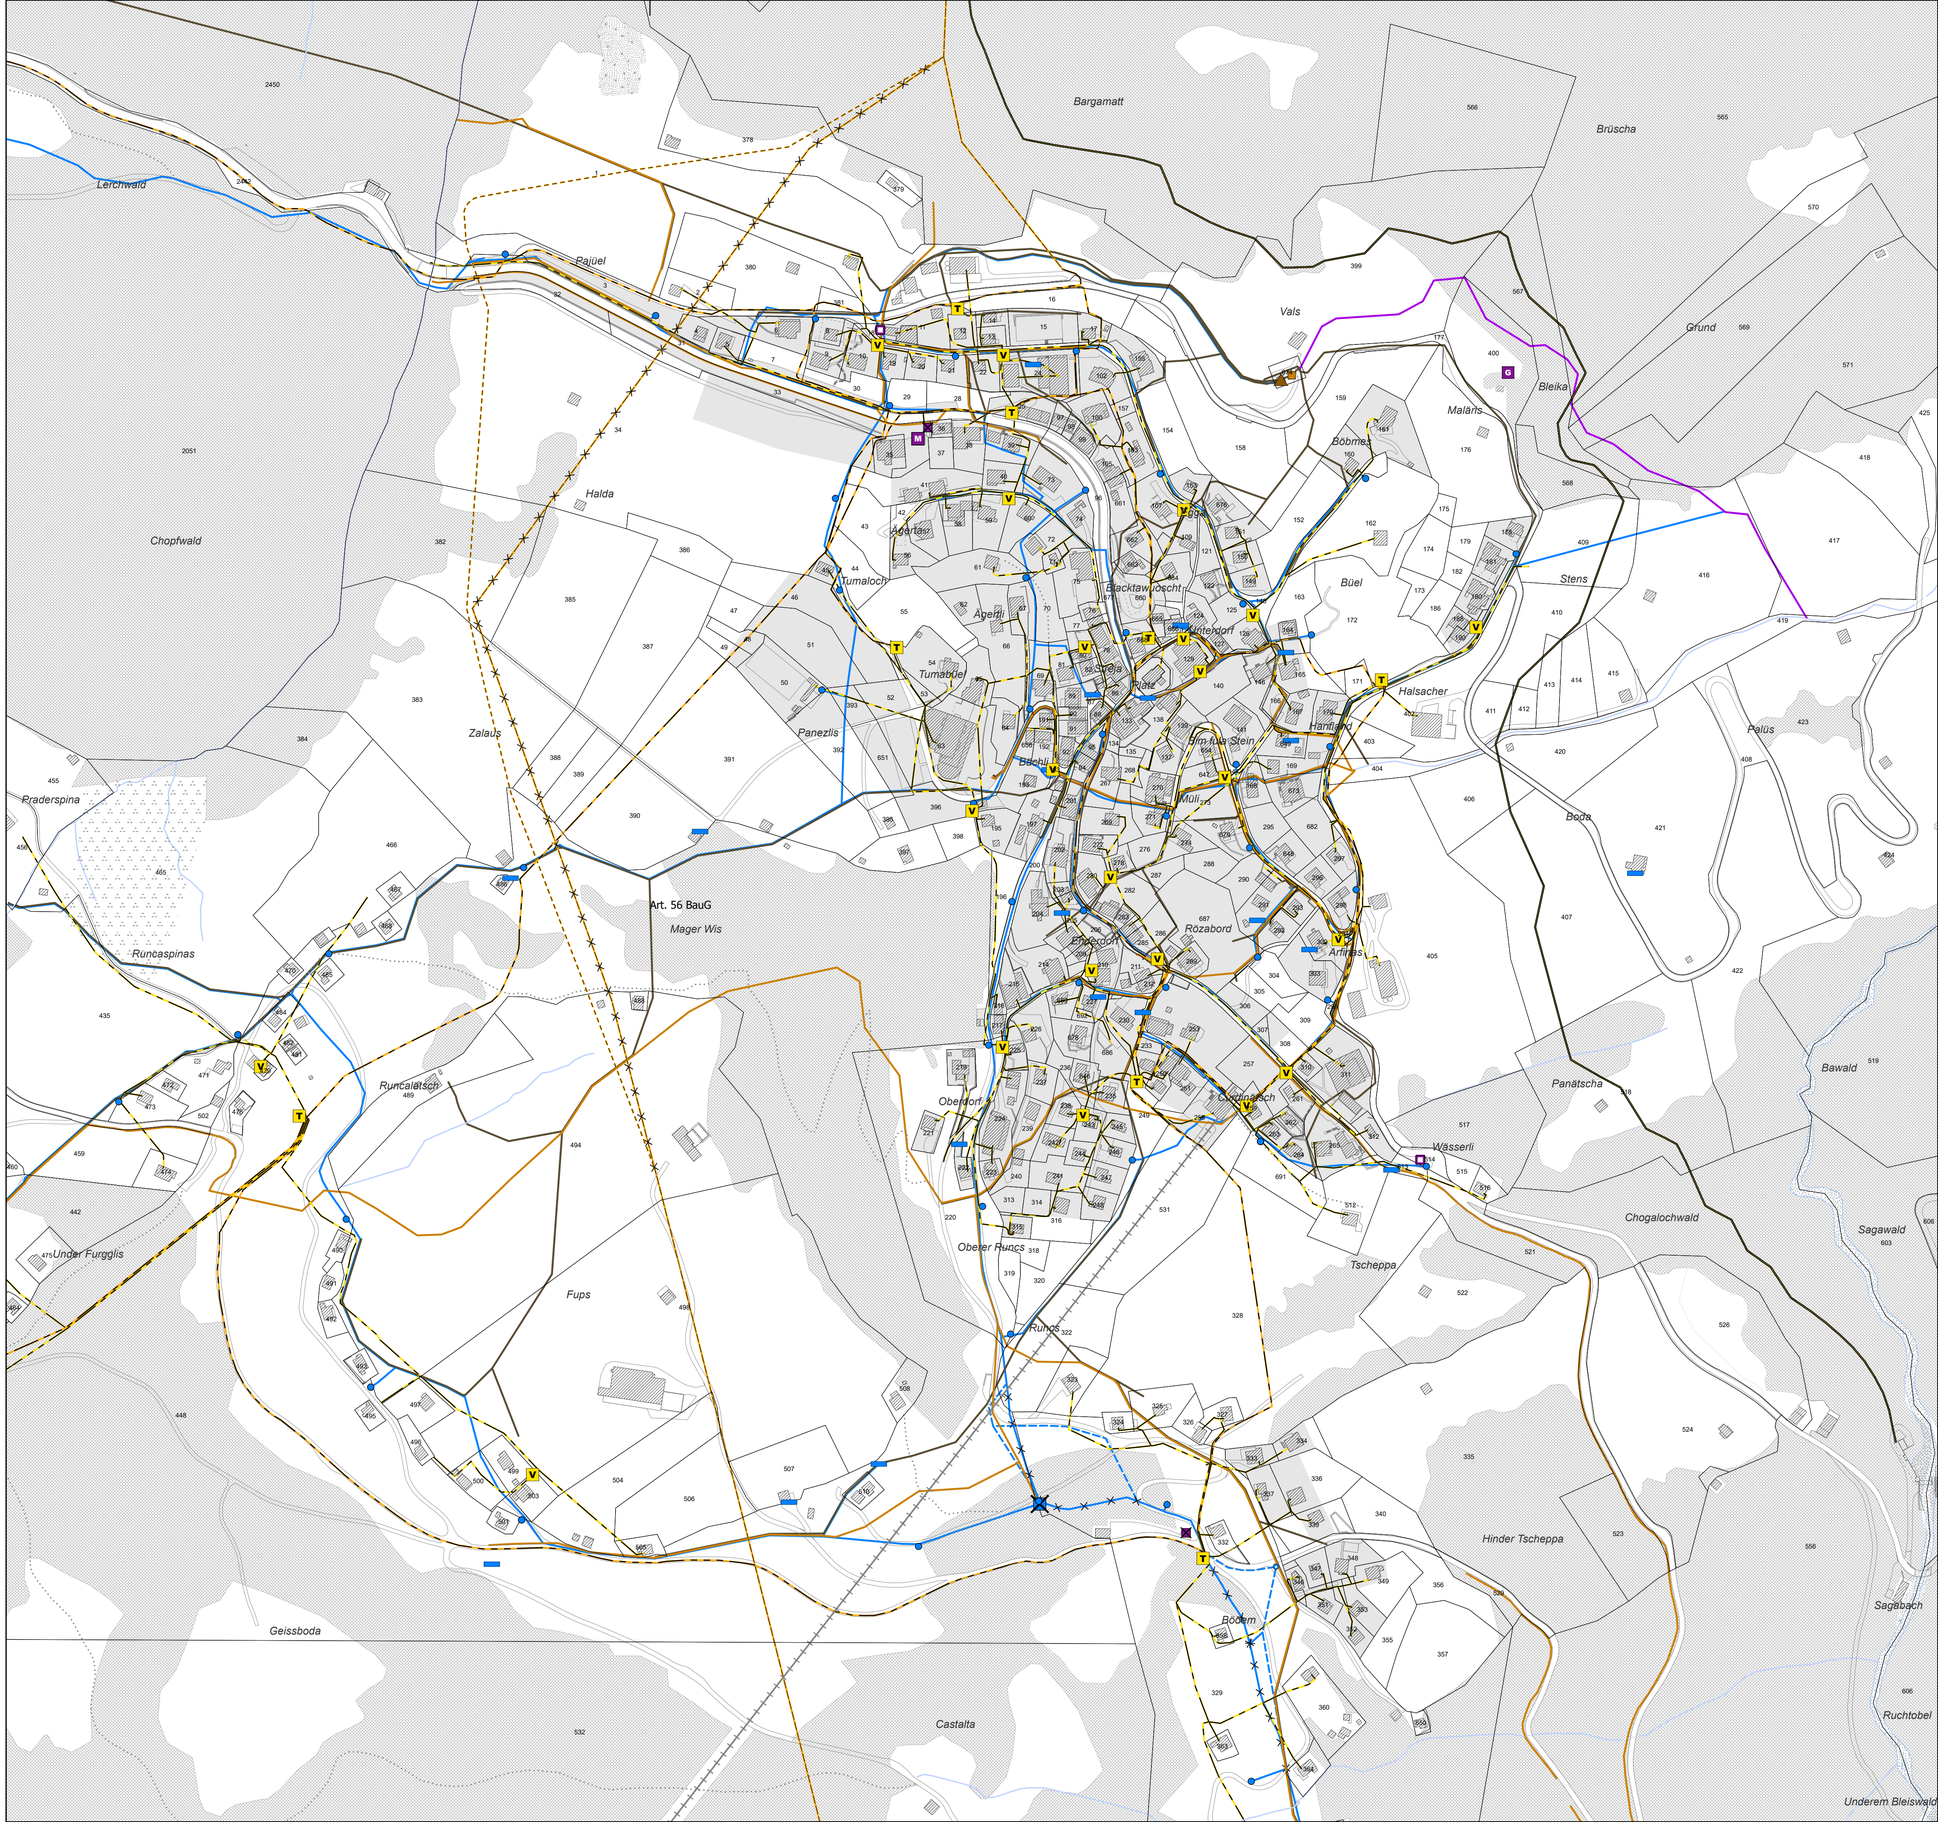

Festlegungen

bestehend	geplant	aufzuheben		Rechtliche Grundlage
Versorgung				
			Hauptleitung Trinkwasserversorgung	Art. 57 BauG
			Reservoir	Art. 57 BauG
			Hydrant	Art. 57 BauG
			Brunnen	Art. 56 BauG
Entsorgung				
			Sammelkanal Schmutz- / Mischabwasser	Art. 57 BauG
			Regenabwasserleitung	Art. 57 BauG
			Entlastungsleitung	Art. 57 BauG
			Regenbecken	Art. 57 BauG
			Pumpwerk	Art. 57 BauG
			Hauskehricht	Art. 57 BauG
	G		Grüngutsammelstelle	Art. 57 BauG
	M		Multisammelstelle	Art. 57 BauG
Energie				
			Niederspannungsleitung	Art. 57 BauG
V			Verteilstation / -kabine	Art. 56 BauG

Informative Inhalte

bestehend	geplant	aufzuheben		
Orientierend				
Energie				
			Hochspannungsleitung	EleG
			Hochspannungsleitung (Oberirdisch)	EleG
			Druckleitung	BWRG
T			Trafostation	EleG
Weitere Inhalte				
			Wald	
Hinweisend				
			Baugebiet	
			Gewässer	

Quelle:
Amtliche Vermessung (AV), Gemeinde Tschiertschen-Praden, Kanton Graubünden, 13.02.2024.

STW
AG für Raumplanung

Gäuggelistrasse 7
www.stw.swiss
Tel: 081 254 38 20

7000 Chur
info@stw.swiss

Datum: 05.07.2021_Ac / 23.04.2024_Ac

Objekt: S2020-353

Format: 84 / 59.4 cm